




BUDYNEK MIESZKALNO-USŁUGOWY WIELORODZINNY


przy ulicy 11-go Listopada 70a-70b-70c

Inwestor: Nadmorska sp. z o.o.
tel. 508-363-953


LOKALIZACJA LOKALU A17 W BUDYNKU RZUT II PIĘTRA

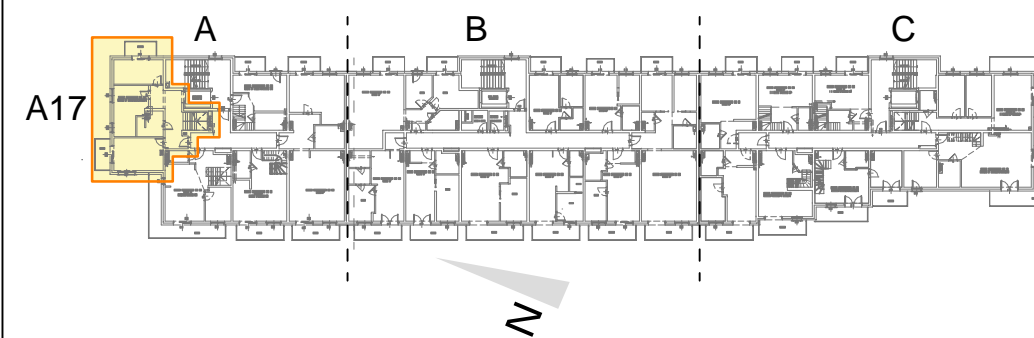

KARTA MIESZKANIA A17 - II PIĘTRO 118,60 m²

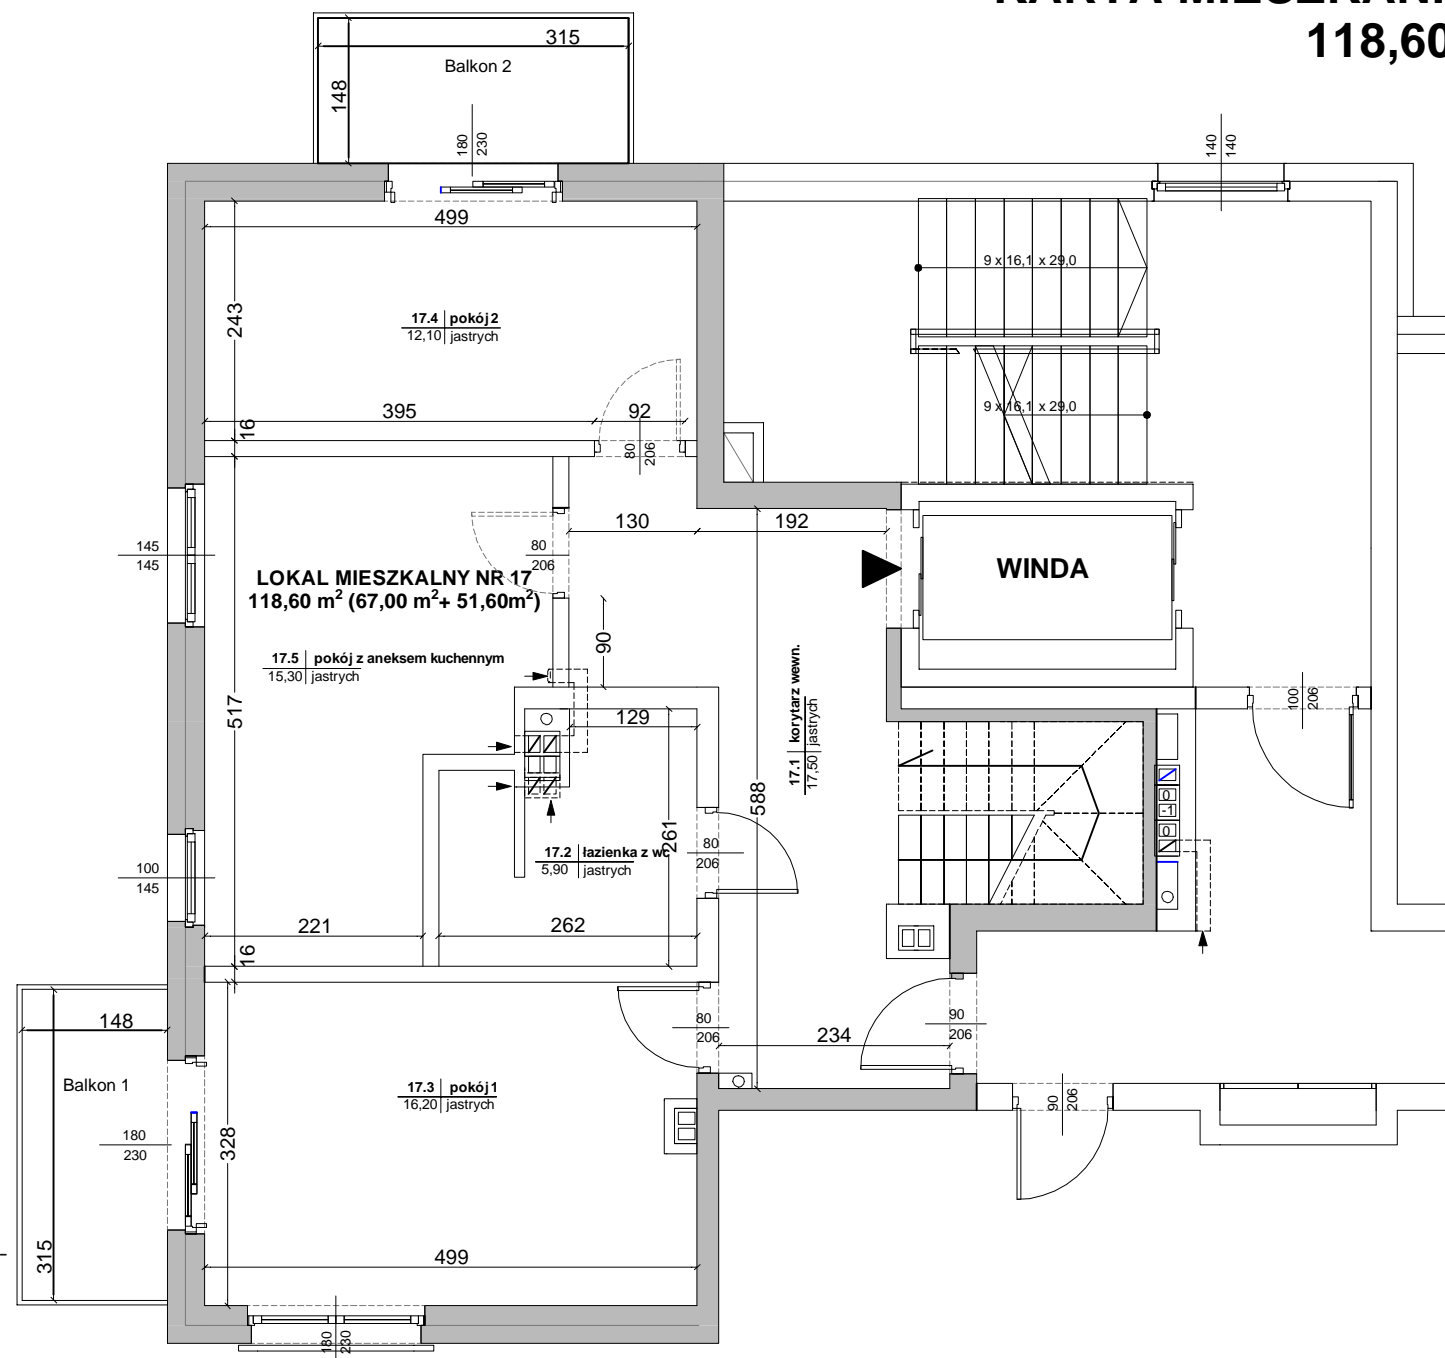

RZUT DOLNEGO POZIOMU MIESZKANIA
68,90 m²

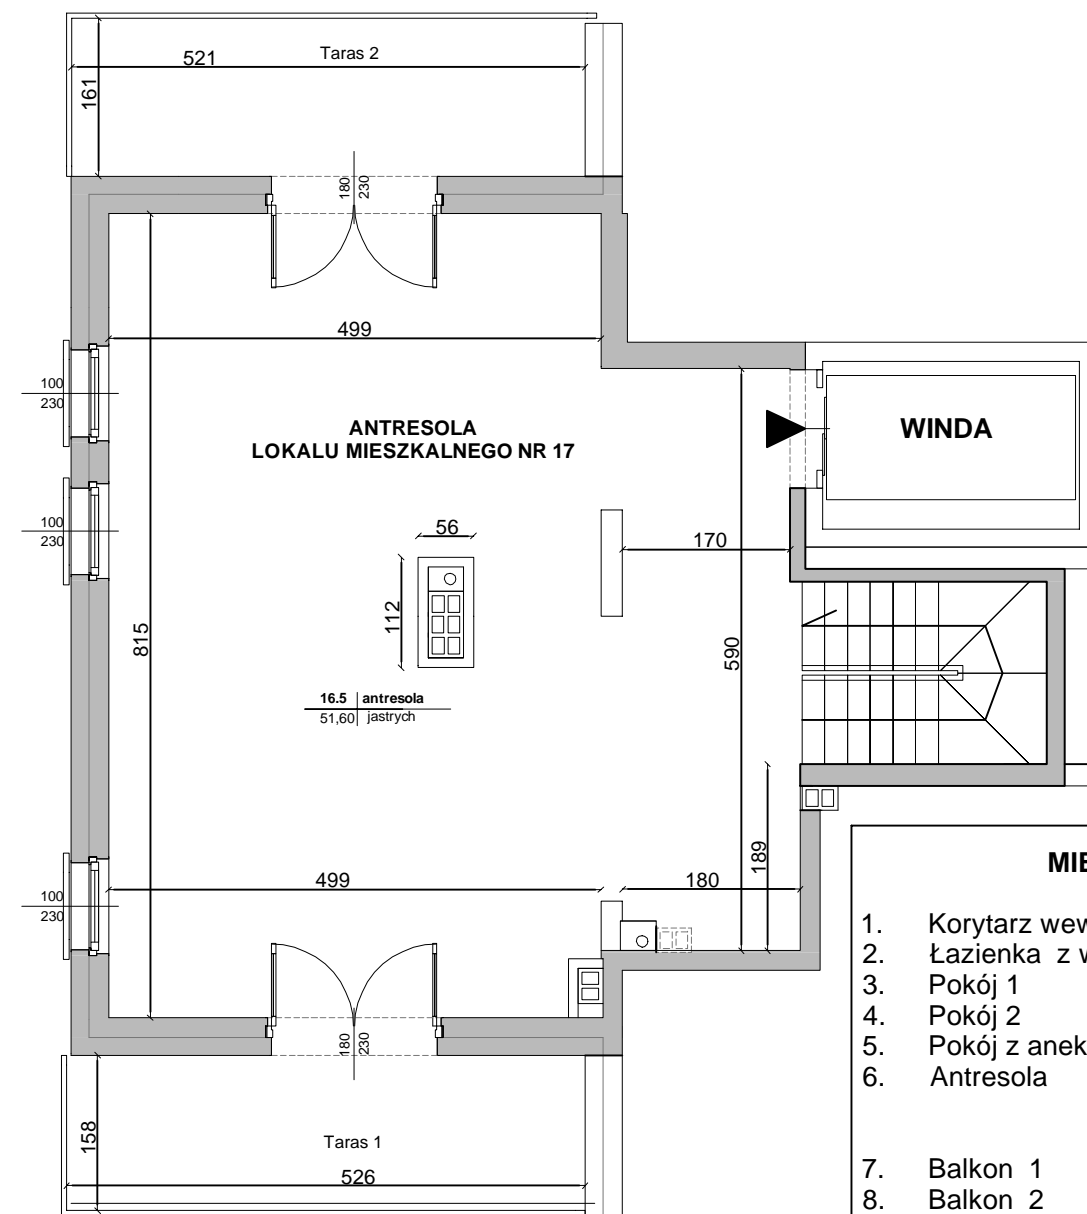

RZUT ANTRESOLI
51,60 m²

MIESZKANIE A17	
1.	Korytarz wewnętrzny 17,50 m ²
2.	Łazienka z wc 5,90 m ²
3.	Pokój 1 16,20 m ²
4.	Pokój 2 12,10 m ²
5.	Pokój z aneksem kuch. 15,30 m ²
6.	Antresola 51,60 m ²
Suma: 118,60 m²	
7.	Balkon 1 4,65 m ²
8.	Balkon 2 4,65 m ²
9.	Taras 1 (na antresoli) 7,80 m ²
10.	Taras 2 (na antresoli) 8,35 m ²

CENA	
14.580,00 zł/m ² brutto w tym 8% VAT	
1.729.188,00 zł brutto	