




BUDYNEK MIESZKALNO-USŁUGOWY WIELORODZINNY


przy ulicy 11-go Listopada 70a-70b-70c

Inwestor: Nadmorska sp. z o.o.
tel. 508-363-953

LOKALIZACJA LOKALU C17 W BUDYNKU RZUT II PIĘTRA

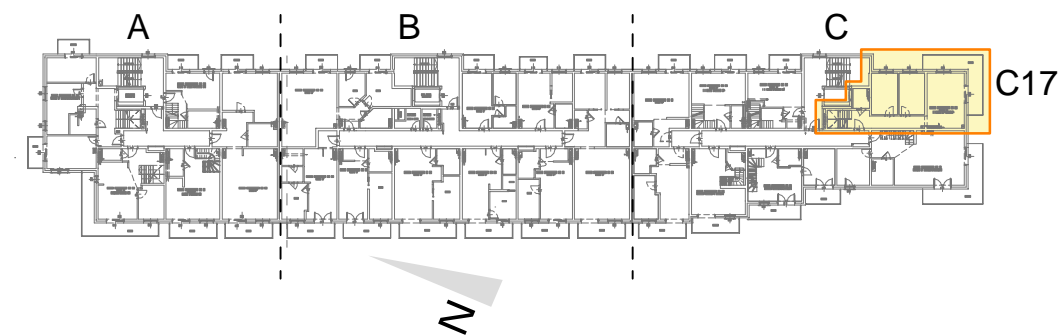


KARTA MIESZKANIA C17 - II PIĘTRO 99,80 m²

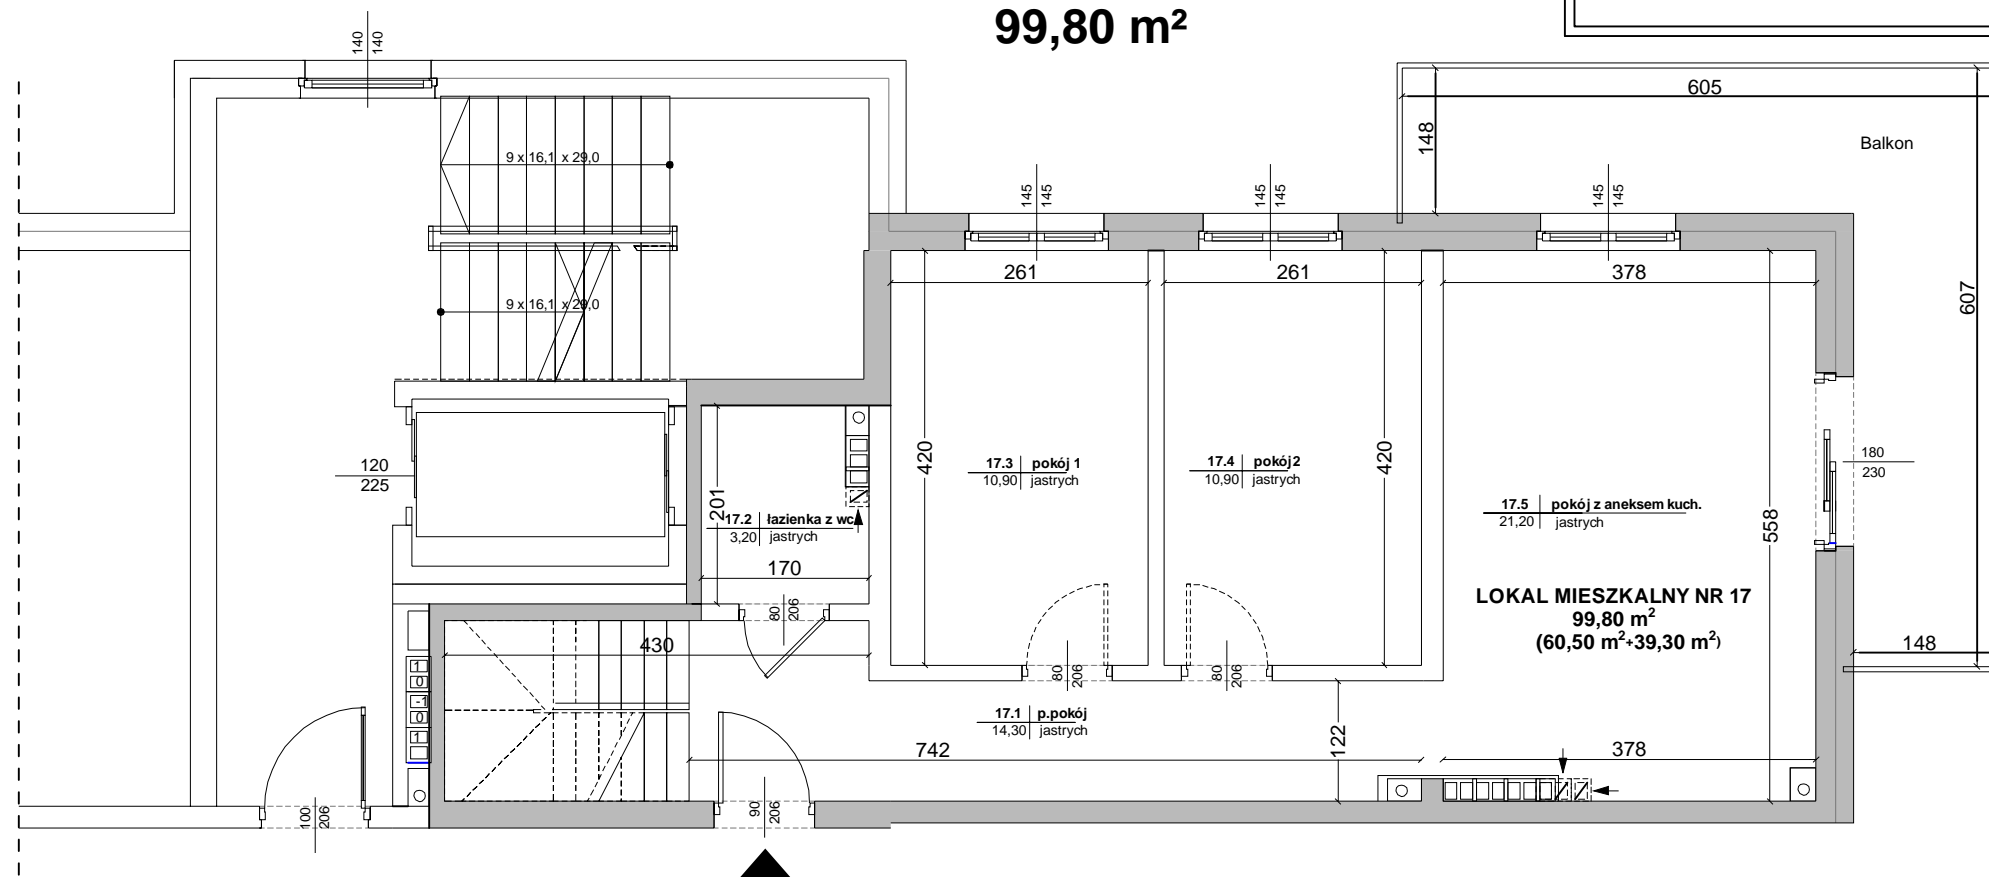

RZUT DOLNEGO POZIOMU MIESZKANIA 60,50 m²

RZUT ANTRESOLI 39,60 m²

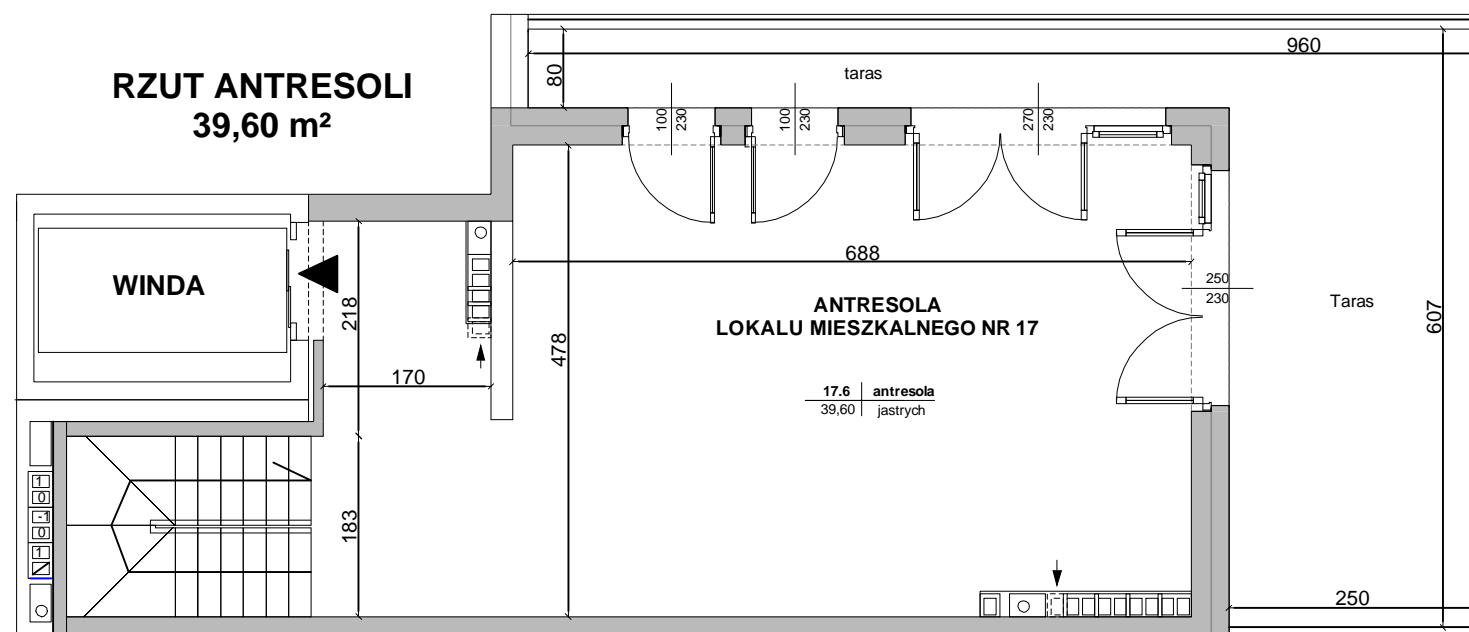

MIESZKANIE C17

1.	Przedpokój	14,30 m ²
2.	Łazienka z wc	3,20 m ²
3.	Pokój 1	10,90 m ²
4.	Pokój 2	10,90 m ²
5.	Pokój z aneksem kuch.	21,20 m ²
6.	Antresola	39,60 m ²
		Suma: 99,80 m²
7.	Balkon	15,70 m ²
8.	Taras (na antresoli)	20,85 m ²

CENA

15.660,00 zł/m² brutto w tym 8% VAT

1.562.868,00 zł brutto

Powyższa oferta ma charakter informacyjny i nie stanowi oferty handlowej w rozumieniu art. 66 §1 Kodeksu Cywilnego